


Ⓐ 3TY 0,5 IPY 13/10,4
5TY 0,5 IPY 13/10,4

Ⓒ 2AFY 4+FY 2,5 IPY 16/13,4 - C3S
3AFY 70+AFY 35 PVC Uφ63 - LA ET VIII

Ⓓ FY 4 IPY 13/10,4
OL φ 12

Ⓑ 3AFY 70+AFY 35 PVC Uφ63 - LA ET VIII
OL φ 12
2AFY 2,5+FY 1,5 IPEY 16/13,4 - C2d
4AFY 6+FY 4 IPEY 25,8/21,8 - C5d LA ET VIII

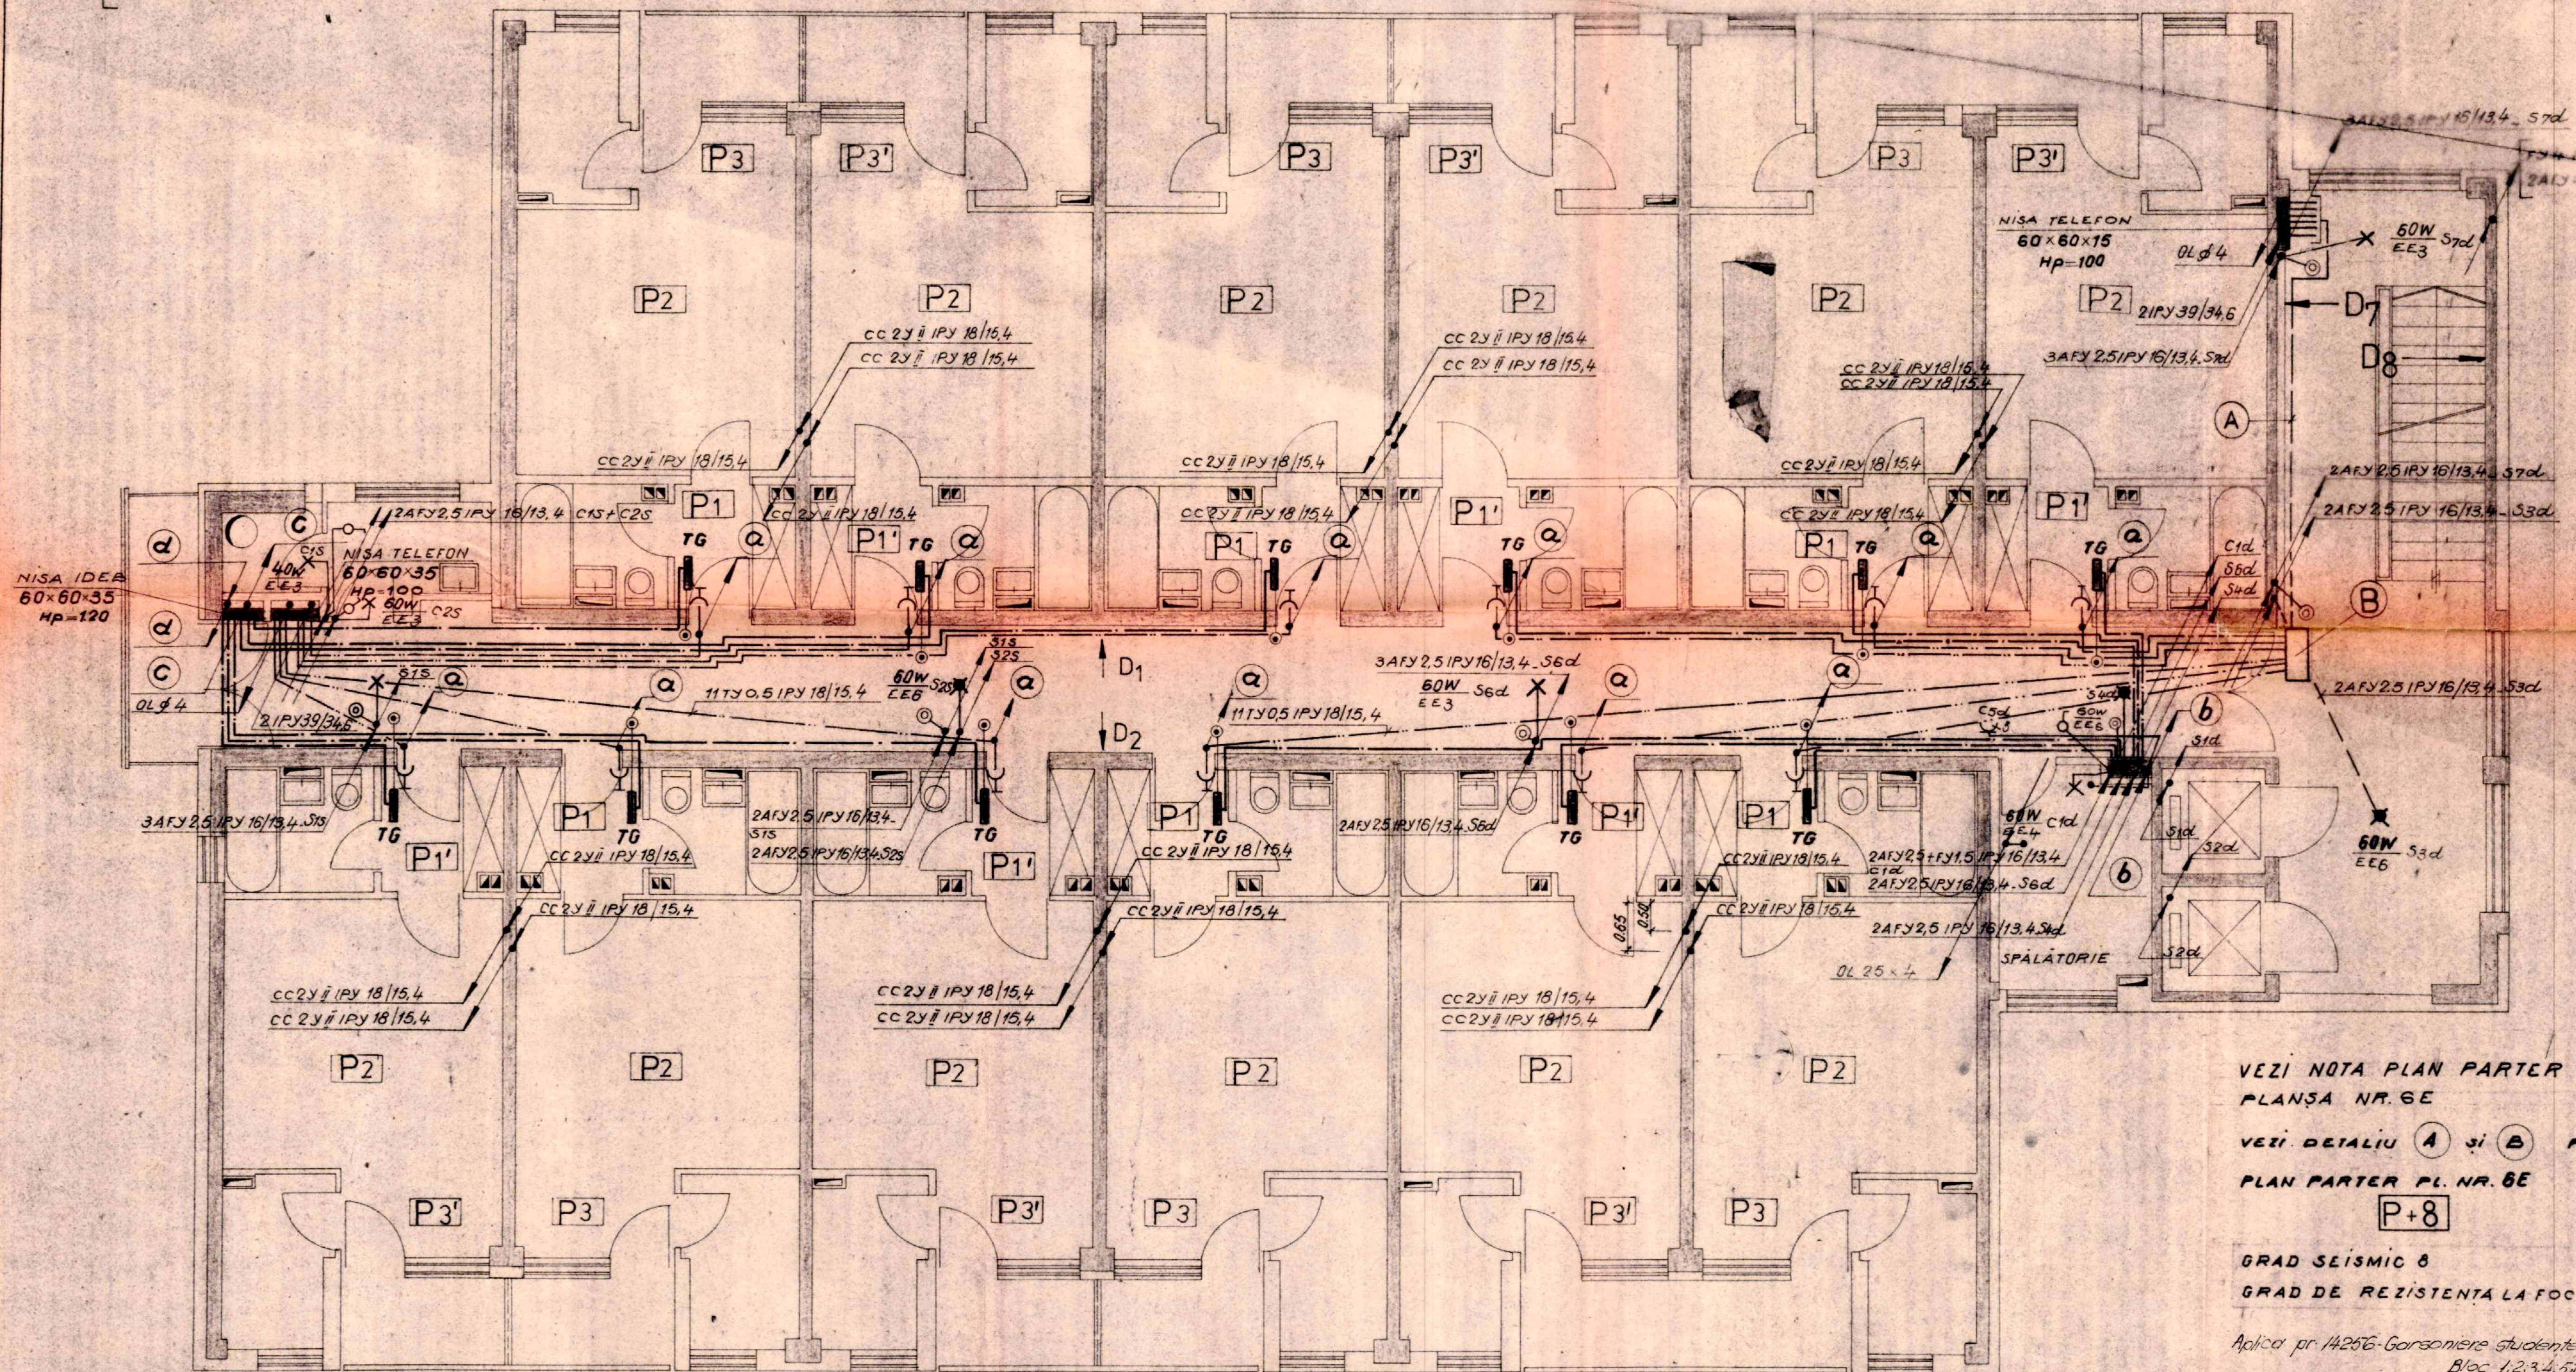

VEZI NOTA PLAN PARTER
PLANȘA NR. 6E

VEZI DETALIU A și B PE
PLAN PARTER PL. NR. 6E

P+8

GRAD SEISMIC 8
GRAD DE REZISTENȚA LA FOC I

Aplicat pr. 14266 - Garsoniere studențești - Splai - Grozăvești
Bloc 1,2,3,4,5,6

LEGENDA

- TRASEU COLOANE PRIN SUPRABETONARE
- TRASEU PRIN ȘAPĂ - INST. LUMINĂ
- TRASEU CĂRUCIȚE TELEFOANE PRIN SUPRABETONARE
- TRASEU PRIN SUPRABETONARE - INST. LUMINĂ

COORDONARE

ATELIERE SPECIALIZATE:

- INCALZIRI PR. M. ZIELINSKI
- SANITARE PR. V. PELIN
- REZISTENȚA ING. A. IONESCU